




Projet - vue vers la place Nova-Friburgo






11 - coupe-élévation longitudinale ouest "Marché-aux-Poissons"

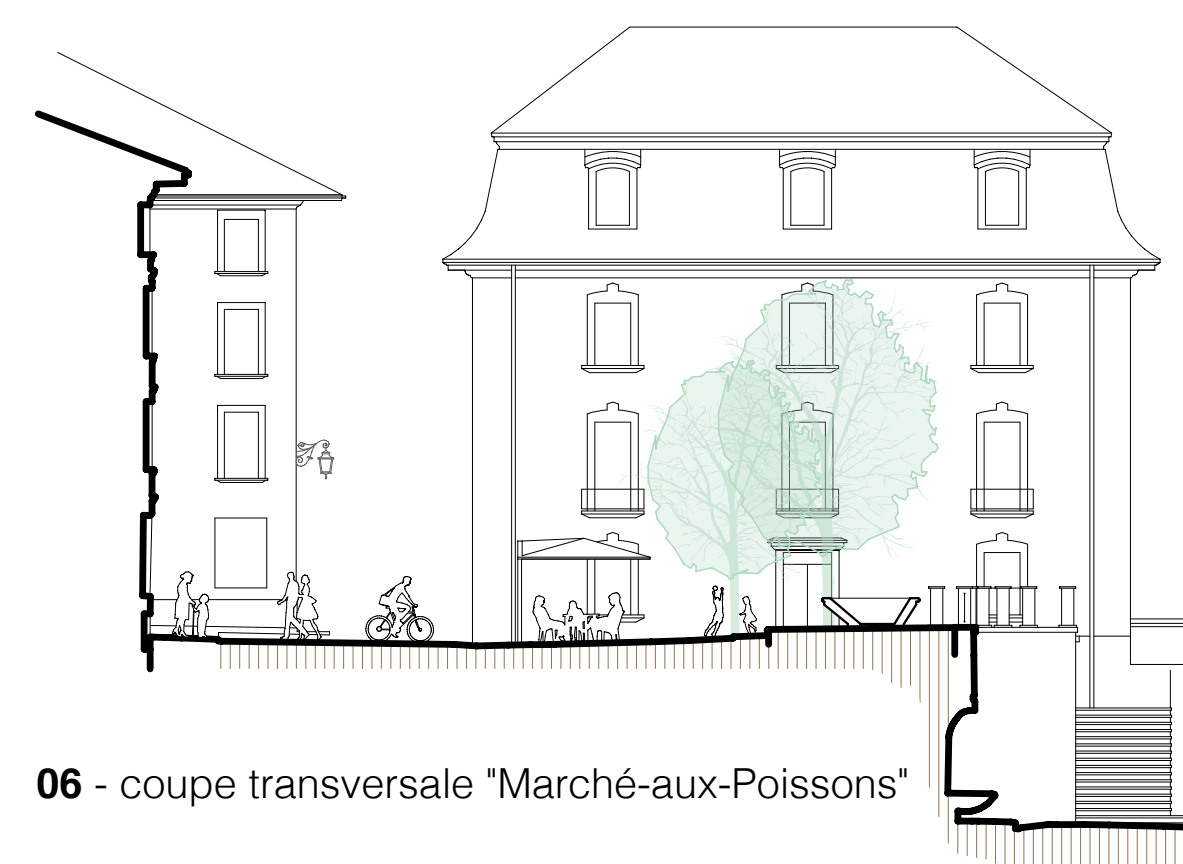

06 - coupe transversale "Marché-aux-Poissons"



Projet - vue de la grande place du "Marché-aux-Poissons"

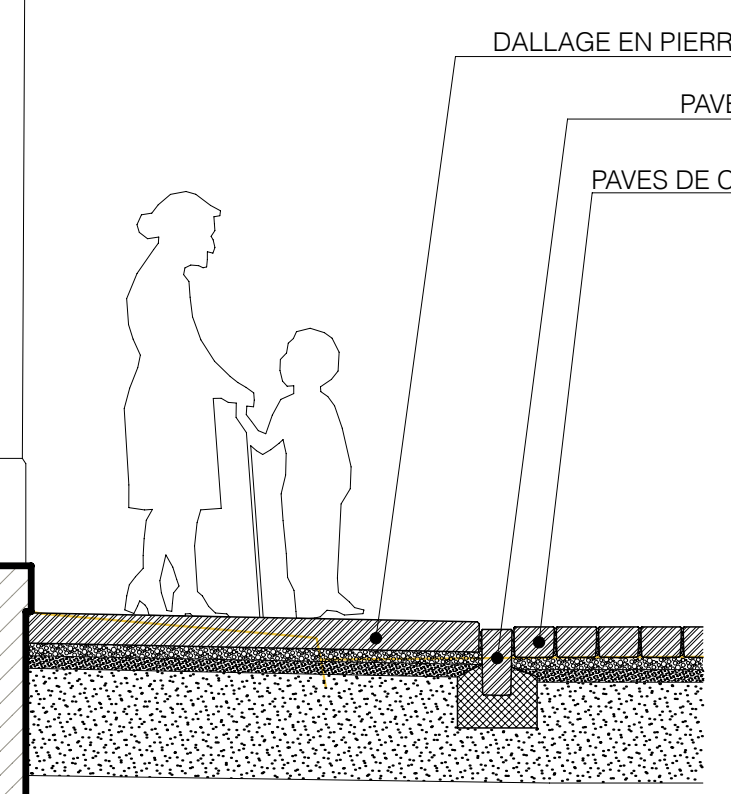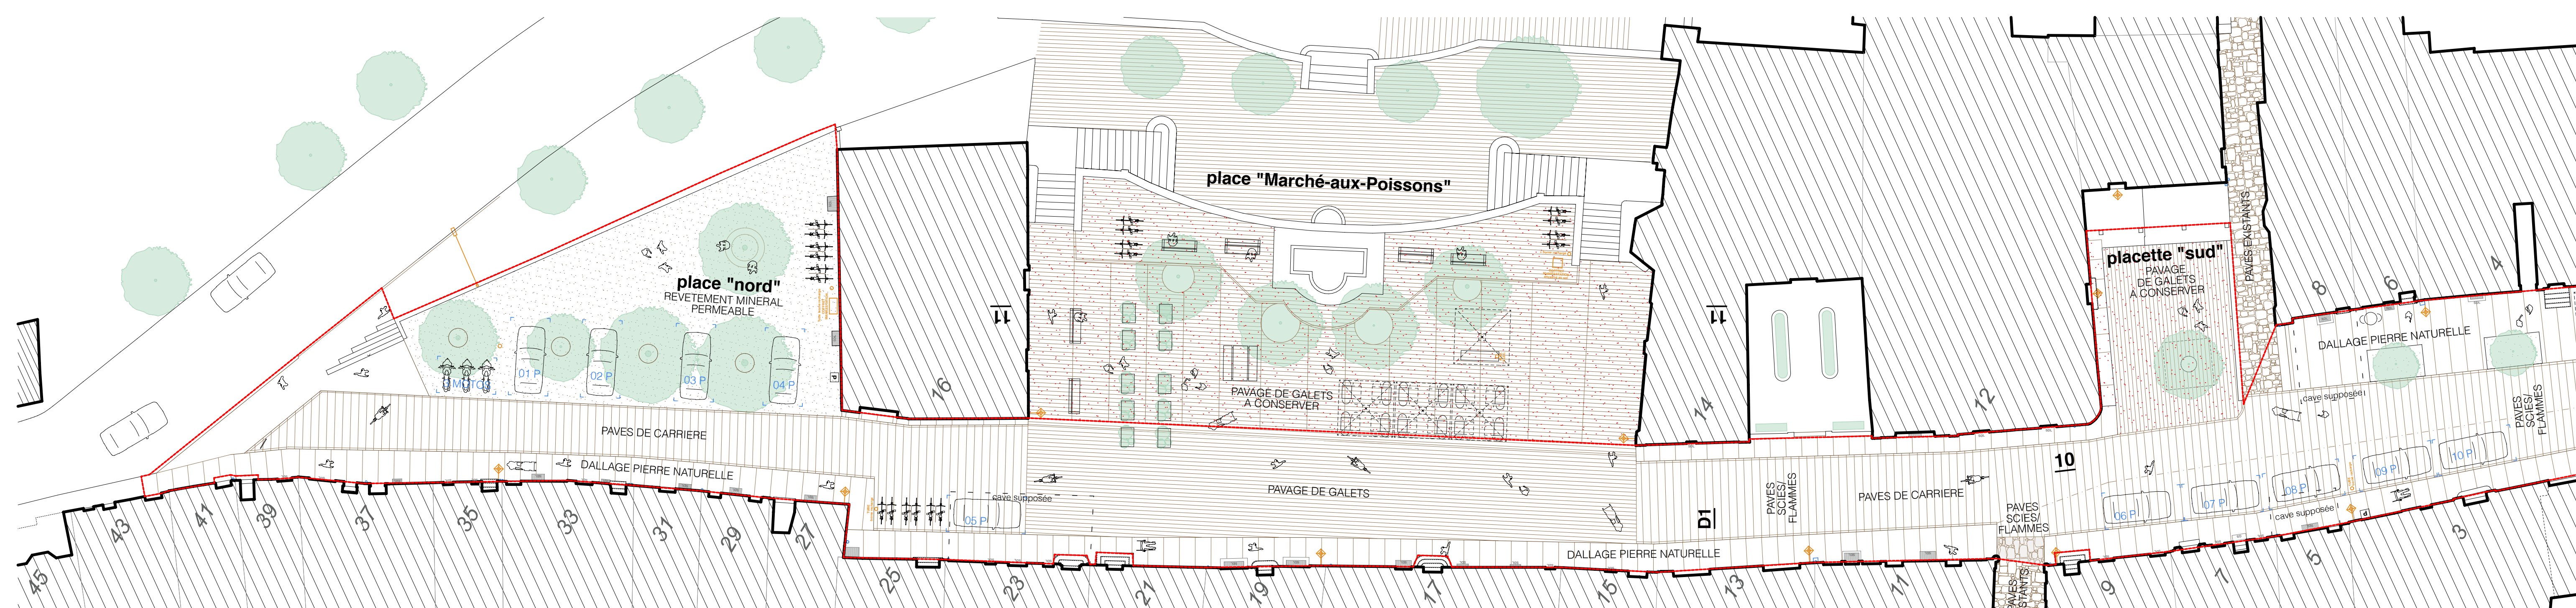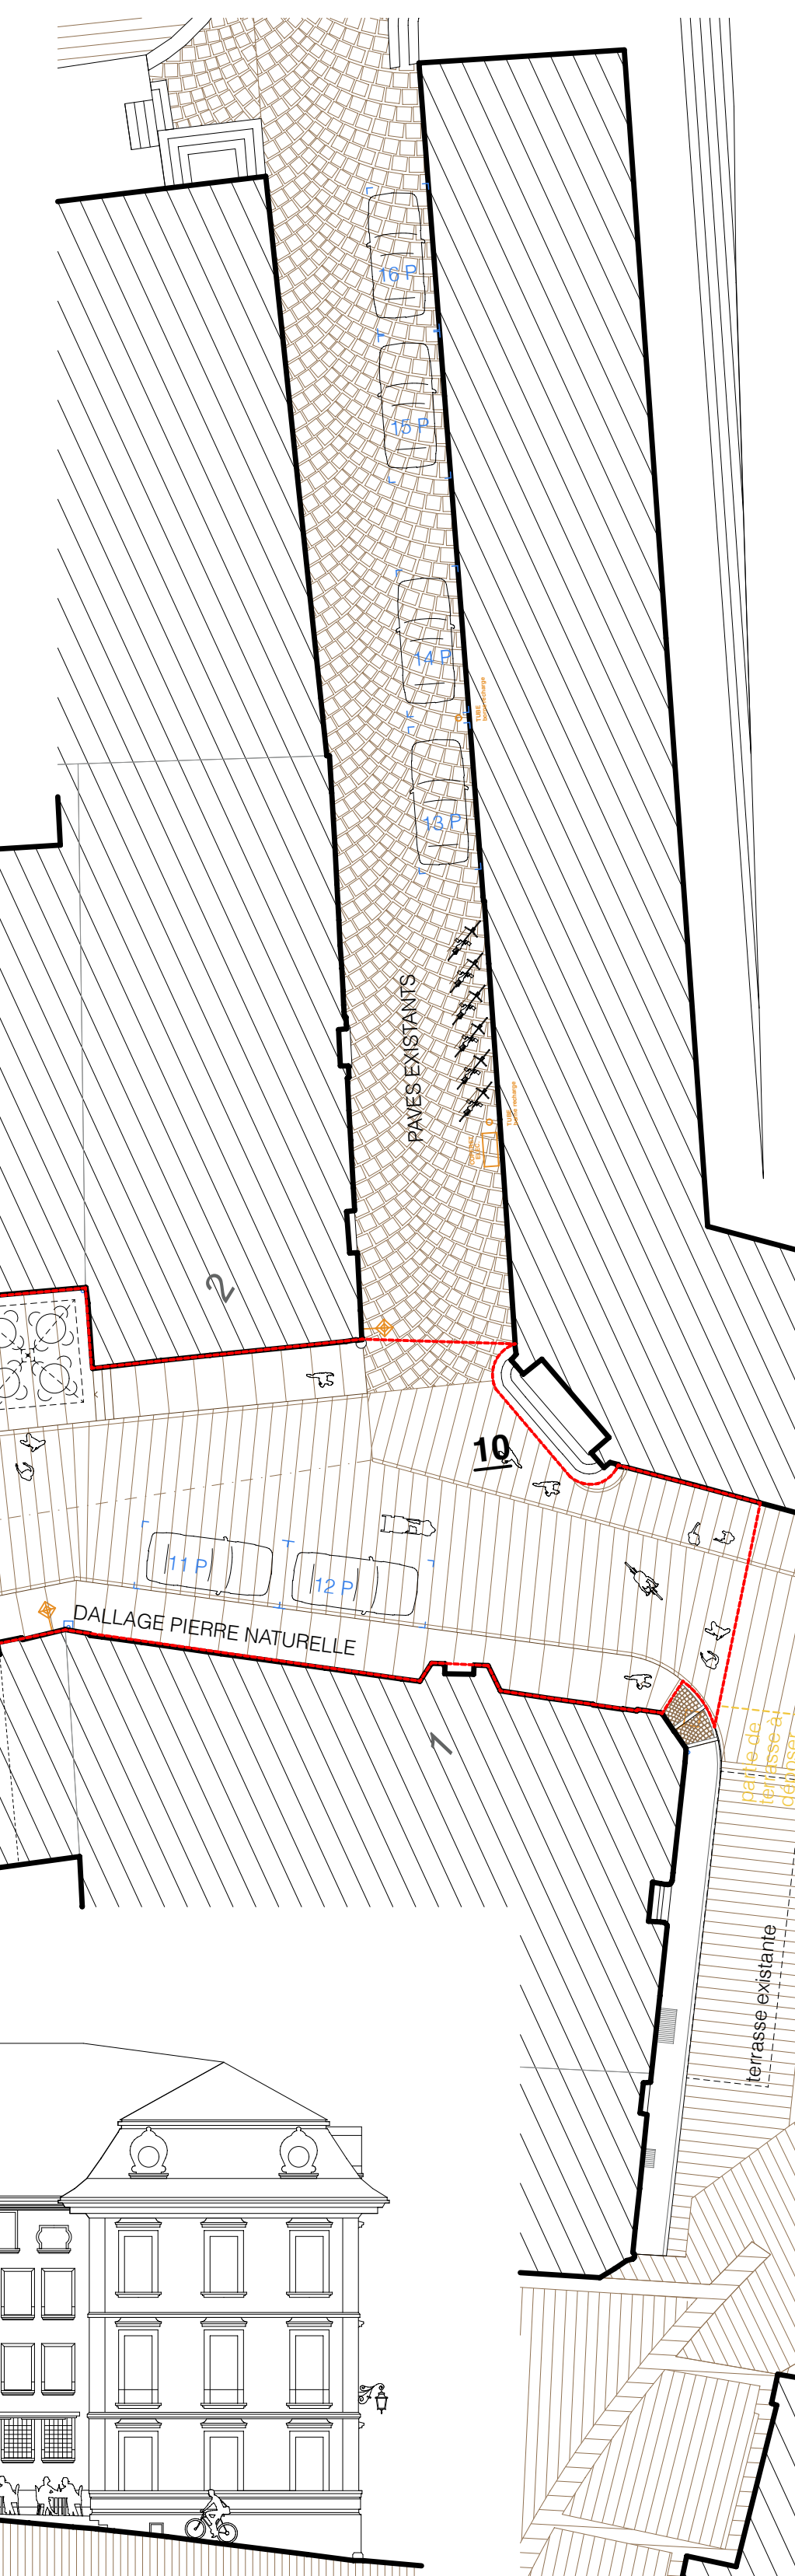

D1 - détail de dallage adapté aux personnes à mobilité réduite, guide au sol



08 - coupe transversale place "nord"



03 - coupe transversale placette "sud"



02 - coupe transversale entrée "sud"



10 - coupe-élévation longitudinale est